

### Zeichenerklärung

Planung	Bestand	Versorgungseinrichtungen
Einschnittböschung	Flurstücksgrenze	gepl. Wasserleitung
Mulde mit Fließrichtung / Versickerungsmulde	Flurgrenze	best. Wasserleitung
Straßennebenflächen / Grünflächen	Gemarkungsgrenze	best. Freileitung Niederspannung Westnetz
Schrammbord	Kreisgrenze	best. Leitung Niederspannung Westnetz
Fahrbahn mit Achse	Landes- / Bundesgrenze	best. Leitung Mittelspannung Westnetz
Fahrbahn Anbaustreifen	Flurstücksnummer	best. Leitung Straßenbeleuchtung
Rinne	Flur 14	best. Leitung Telekom
Bankett / Trennstreifen	Flurnummer	best. Regenwasserkanal
Wirtschaftsweg	Gewinnbezeichnung	gepl. Mischwasserkanal
Radweg mit Zufahrt	Gemarkung	
Gehweg mit Zufahrt und Bordsteinablenkung	Gebäude	
Fahrbahnteiler / Insel / Parkstreifen	Topographie	
Zufahrt mit Bordsteinablenkung	Unterflurhydrant	
gemeinsamer Geh- und Radweg	Schacht	
Bankett mit Zufahrt	Stationszeichen / Beginn u. Ende OD bzw. Vertikalplungsbereich	
Dammböschung / Steilböschung	Leitung	
Neigung > 1:1,5	Straßenablauf	
Entwässerungsgraben mit Fließrichtung	Schieberkappe Wasser	
Nr. im Regelungsverzeichnis	Schieberkappe Gas	
freizuhaltendes Sichtfeld	Elektrische Laterne	
Angleichung befestigt	Verkehrszeichen / Ortstafel	
Angleichung unbefestigt	Holzmast	
Angleichung Wiese	Zufahrt / Zugang	
Stützwand / Mauer	Böschung	
Rücklauffläche	Polygonpunkt	
Baufeldgrenze	Art der Befestigung	
Tabuzone	geplanter Gebäudeabbruch	
gepl. Baum / Hecke / Strauchpflanzung	Gebäude bereits abgebrochen	
Landschaftsraseneinseit	vord. Stützwand / Abbruch Stützwand	
Stecken von Blumenweibeln	vord. Mauer / Abbruch Mauer	
flache bodenbedeckende Gehölze oder / und Staudenpflanzung	vord. Laub- / Nadelbaum / Abbruch Laub- / Nadelbaum	
Baumschutzmaßnahmen nach RAS-LP-4	vord. Hecke / Abbruch Hecke	
Zaun	Zaun	
Schutzplanke	Schutzplanke	
Elektrische Laterne		
Markierung		
Achshauptpunktbeschriftung		
Achskleinpunktbeschriftung		
Hektometrierung		
Querneigung, Station		
Gradientenhochpunkt / -tiefpunkt, Station		
Neigungsbrechpunkt mit Angabe von Station, Ausrundungshalbmesser, Längsneigung und Abstand zum nächsten Neigungsbrechpunkt		
Regenwasserleitung mit Angabe von Fließrichtung, Länge, Gefälle, Durchmesser und Material		
Drainageleitung / Mehrzweckrohrleitung mit Kontrollschacht sowie Haltungs- und Schachtangaben		
Straßenablauf mit Anschlussleitung		
Prüfschacht		
Muldeneinlaufschacht		
Rohrdurchlass mit Böschungsstück		
Kombinierter Straßenablauf-Schacht		

Entwurfsbearbeitung:		
Ingenieurbüro Paulus & Partner Im Gewerbestraße 5 66687 Wadern Fon: 06871 / 9028 0 Fax: 06871 / 9028 30 E-Mail: info@paulus-partner.de		
Projekt-Nr.: 2022-32	Datum	Zeichen
bearbeitet:	05/2023	Hoff
gezeichnet:	05/2023	Paulus
geprüft:	05/2023	Mohsmann

**VORUNTERSUCHUNG**

Rheinland-Pfalz  
Landesbetrieb Mobilität  
Trier  
Dasbachstr. 15 c · 54292 Trier  
Tel: 0651/9796-0 · Fax: 0651/9796-1480

**LBM**

Anlage: 05		
Blatt Nr.: 02		
Maßnahmen Nr.: A.22-20-0007.01		
bearbeitet	Datum	Name
gezeichnet		
geprüft		
Lageplan 2 Variante 1		Maßstab o.M.
von NK: 6208 001	nach NK: 6208 003	

Entwurfsprüfung: LBM Trier		
Straßenplanung:		
Landespflege:		
Immissionsschutz:		
Nr. / Art der Änderung	Datum	Name
1		
2		
3		
4		
5		
6		

S:\2022-32\2_VPL12_Straßenbau\2_Lageplan\2022-32_VPL_LP_K114 OD Hilscheid Variante 1.dwg		
--	--	--



X+ 3235619189  
Y+ 5510731955

X+ 32356372439  
Y+ 5510731955

X+ 3235619189  
Y+ 5510667.705

X+ 32356372439  
Y+ 5510667.705

04.05.2023

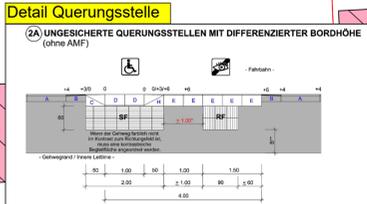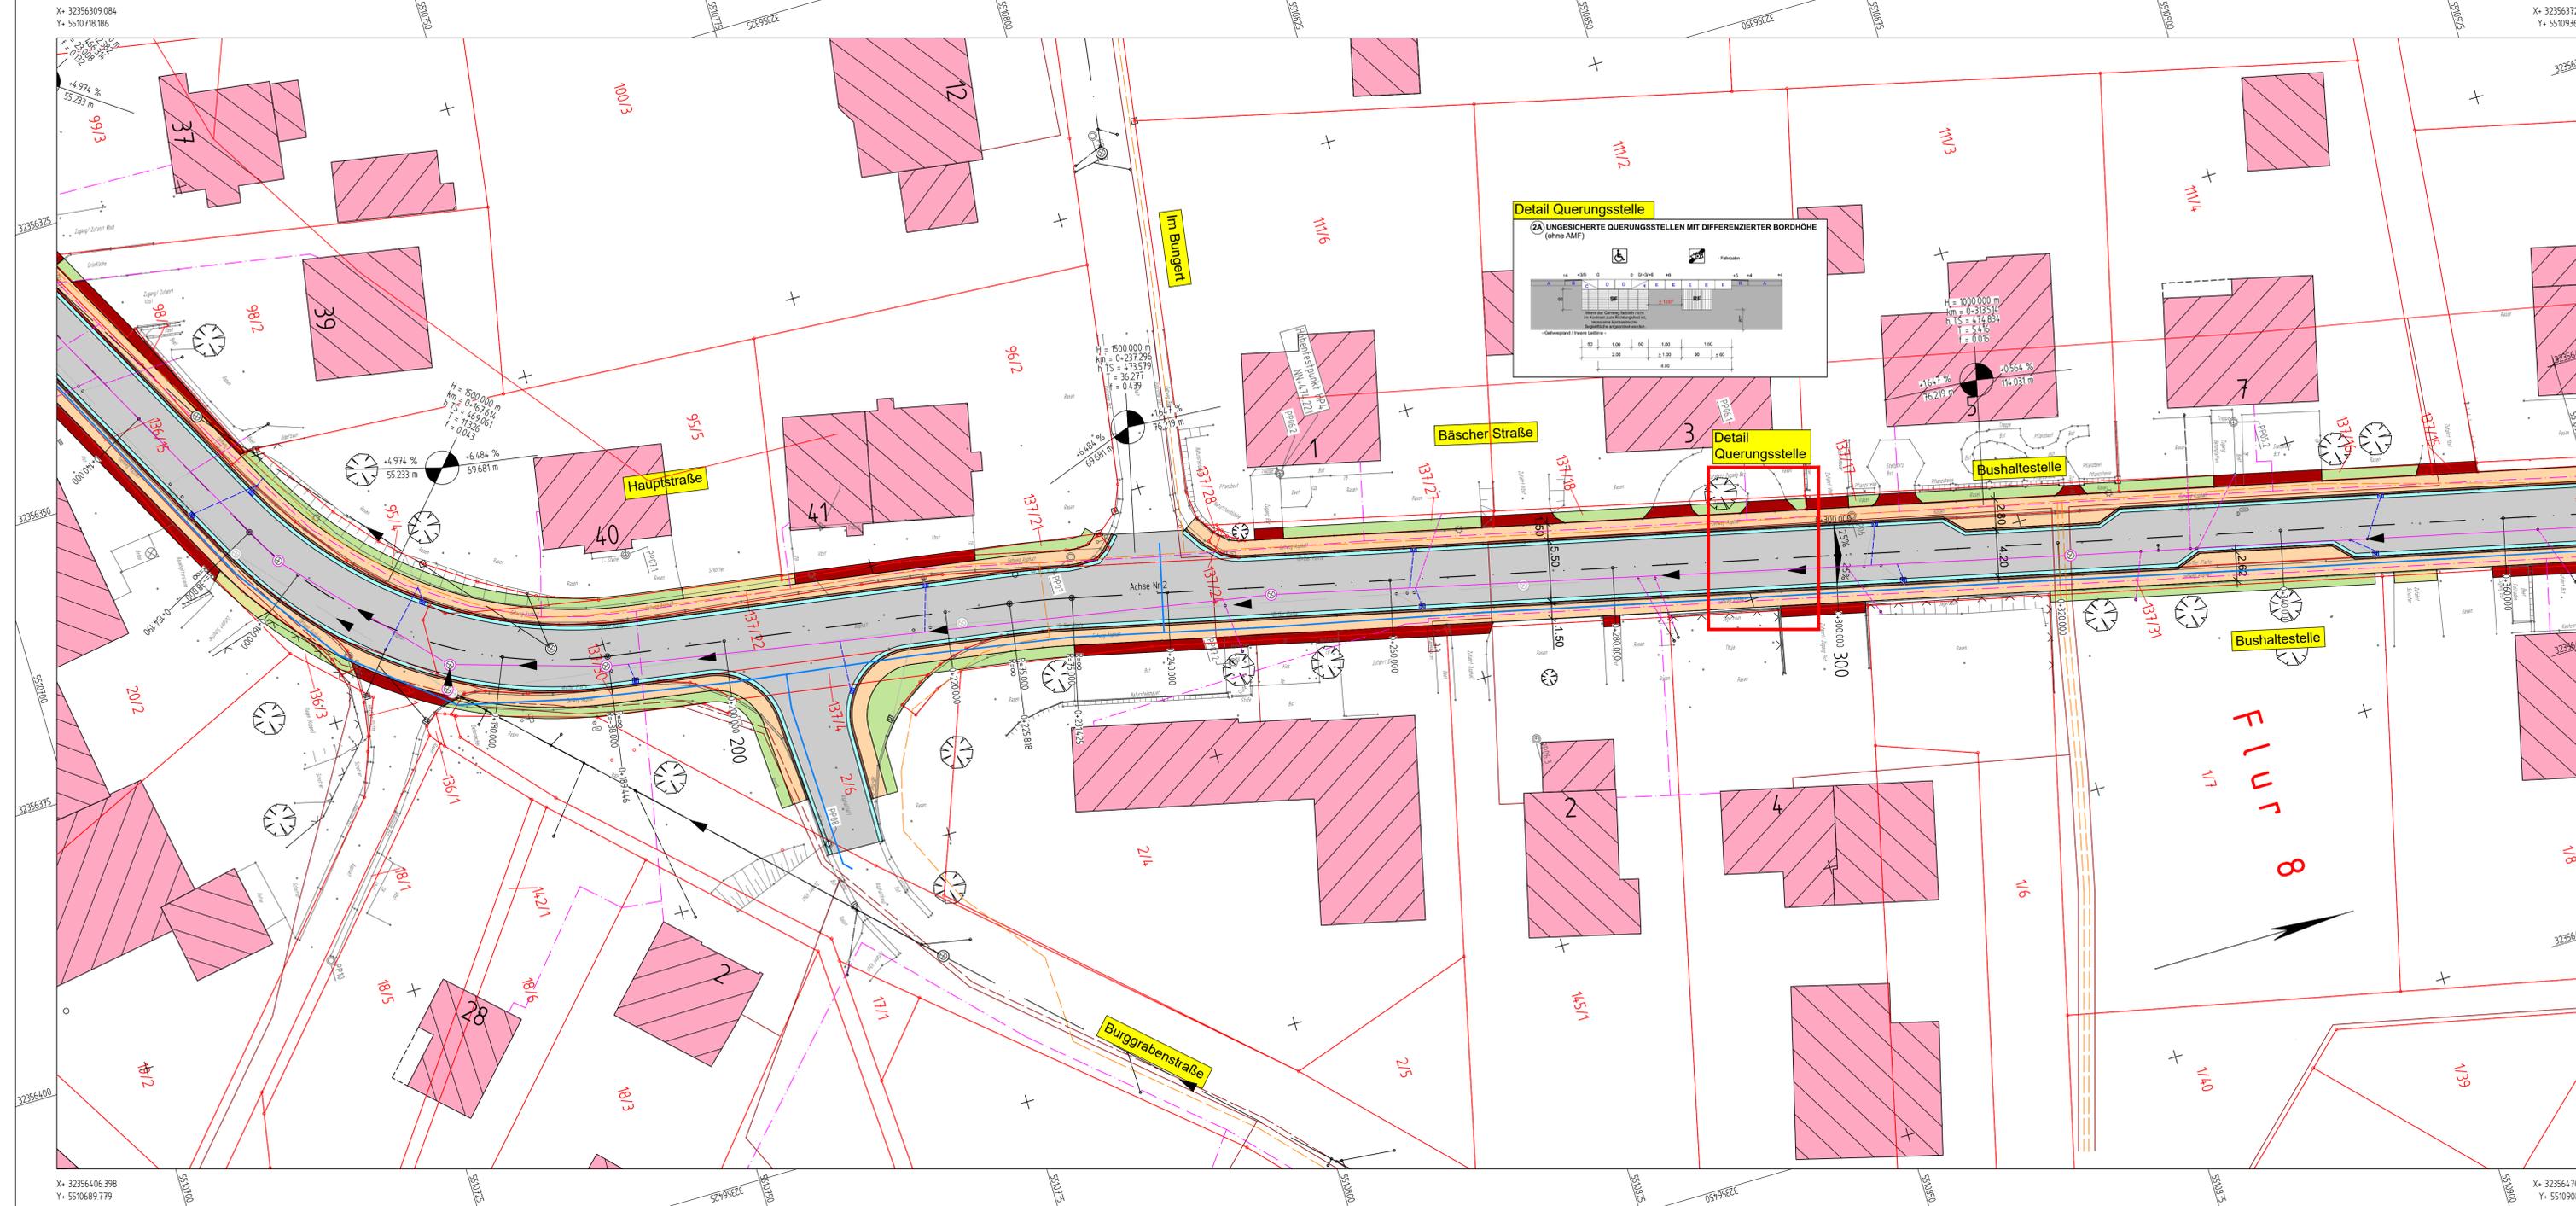

**Planung**

- Einschnittböschung
- Müde mit Fließrichtung / Versickerungsmüde
- Straßenoberflächen / Grünflächen
- Schrammbord
- Fahrbahn mit Achse
- Fahrbahn Anbaustreifen
- Rinne
- Bankett / Trennstreifen
- Wirtschaftsweg
- Radweg mit Zufahrt
- Gehweg mit Zufahrt und Bordsteinabsenkung
- Fahrbahnteiler / Insel / Parkstreifen
- Zufahrt mit Bordsteinabsenkung gemeinsamer Geh- und Radweg
- Bankett mit Zufahrt
- Dammböschung / Steilböschung
- Negung > 1:1,5
- Entwässerungsraben mit Fließrichtung
- freizuhaltendes Sichtfeld
- Angelehung befestigt
- Angelehung unbefestigt
- Angelehung Wiese
- Stützwand / Mauer
- Rückbaufläche
- Baufeldgrenze
- Tabuzone
- gepl. Baum / Hecke / Strauchpflanzung
- Landschaftsreineinsatz
- Strecken von Blumenweiden
- flache bodenbedeckende Gehölze oder / und Staudenpflanzung
- Baumschutzmaßnahmen nach RAS-LP.4
- Zaun
- Schutzplanke
- Elektrische Laterne
- Markierung
- Achshauptpunktbeschriftung
- Achskleinpunktbeschriftung
- Hektometrierung
- Quervermessung, Station
- Gradierhochpunkt / -seltpunkt, Station
- Negungsbruchpunkt mit Angabe von Station, Ausrichtungshöhe, Längeneigung und Abstand zum nächsten Negungsbruchpunkt
- Regenwasserleitung mit Angabe von Fließrichtung, Länge, Gefälle, Durchmesser und Material
- Drainageleitung / Mehrzweckrohrleitung mit Kontrollschacht sowie Haltings- und Schachtangaben
- Prüfschacht
- Müdeineinfachschacht
- Rohrdurchlass mit Böschungstück
- Kombinierter Straßenablauf-Schacht

**Zeichenerklärung**

- Flurstücksgrenze
- Flurgrenze
- Gemarkungsgrenze
- Kreisgrenze
- Landes- / Bundesgrenze
- Flurstücknummer
- Flur %
- Flurnummer
- Gewinnbezeichnung
- Gemarkung
- Gebäude
- Topographie
- Unterflurhydrant
- Schacht
- Stationzeichen / Beginn u. Ende OD bzw. Verknüpfungsbereich
- Leitung
- Straßenablauf
- Schieberkappe Wasser
- Schieberkappe Gas
- Elektrische Laterne
- Verkehrzeichen / Ortstafel
- Holzmast
- Zufahrt / Zugang
- Böschung
- Polygonpunkt
- Art der Befestigung
- geplanter Gebäudeabruch
- Gebäude bereits abgetrohen
- vorr. Stützwand / Abbruch Stützwand
- vorr. Mauer / Abbruch Mauer
- vorr. Laub- / Nadelbaum / Abbruch Laub- / Nadelbaum
- vorr. Hecke / Abbruch Hecke
- Zaun
- Schutzplanke

**Bestand**

- Flurstücksgrenze
- Flurgrenze
- Gemarkungsgrenze
- Kreisgrenze
- Landes- / Bundesgrenze
- Flurstücknummer
- Flur %
- Flurnummer
- Gewinnbezeichnung
- Gemarkung
- Gebäude
- Topographie
- Unterflurhydrant
- Schacht
- Stationzeichen / Beginn u. Ende OD bzw. Verknüpfungsbereich
- Leitung
- Straßenablauf
- Schieberkappe Wasser
- Schieberkappe Gas
- Elektrische Laterne
- Verkehrzeichen / Ortstafel
- Holzmast
- Zufahrt / Zugang
- Böschung
- Polygonpunkt
- Art der Befestigung
- geplanter Gebäudeabruch
- Gebäude bereits abgetrohen
- vorr. Stützwand / Abbruch Stützwand
- vorr. Mauer / Abbruch Mauer
- vorr. Laub- / Nadelbaum / Abbruch Laub- / Nadelbaum
- vorr. Hecke / Abbruch Hecke
- Zaun
- Schutzplanke

**Versorgungseinrichtungen**

- gepl. Wasserleitung
- best. Wasserleitung
- best. Freileitung Niederspannung Westnetz
- best. Leitung Niederspannung Westnetz
- best. Leitung Mittelspannung Westnetz
- best. Leitung Straßenbeleuchtung
- best. Leitung Telekom
- best. Regenwasserkanal
- gepl. Mischwasserkanal

Entwurfsbearbeitung:

Ingenieurbüro Paulus & Partner  
 Im Gewerbetpark 5  
 66687 Wadern  
 Fon: 06871 / 9028 0  
 Fax: 06871 / 9028 30  
 E-Mail: info@paulus-partner.de

Projekt-Nr.: 2022-32

Datum	Zeichen
05/2023	Hoff
05/2023	Paulus
05/2023	Mohsmann

**VORUNTERSUCHUNG**

Rheinland-Pfalz

Landesbetrieb Mobilität  
 Trier  
 Dasbachstr. 15 c · 54292 Trier  
 Tel: 0651/9796-0 · Fax: 0651/9796-1480

**LBM**

Anlage: 05  
 Blatt Nr.: 03  
 Maßnahmen Nr.: A.22-20-0007.01

Datum	Name

**K114 OD Hilscheid**

Lageplan 3 Variante 1 Maßstab o.M.  
 von NK: 6208 001 nach NK: 6208 003


Entwurfsprüfung: LBM Trier

Strassenplanung:

Landespflege:

Immissionsschutz:

Nr.	Art der Änderung	Datum	Name
1			
2			
3			
4			
5			
6			

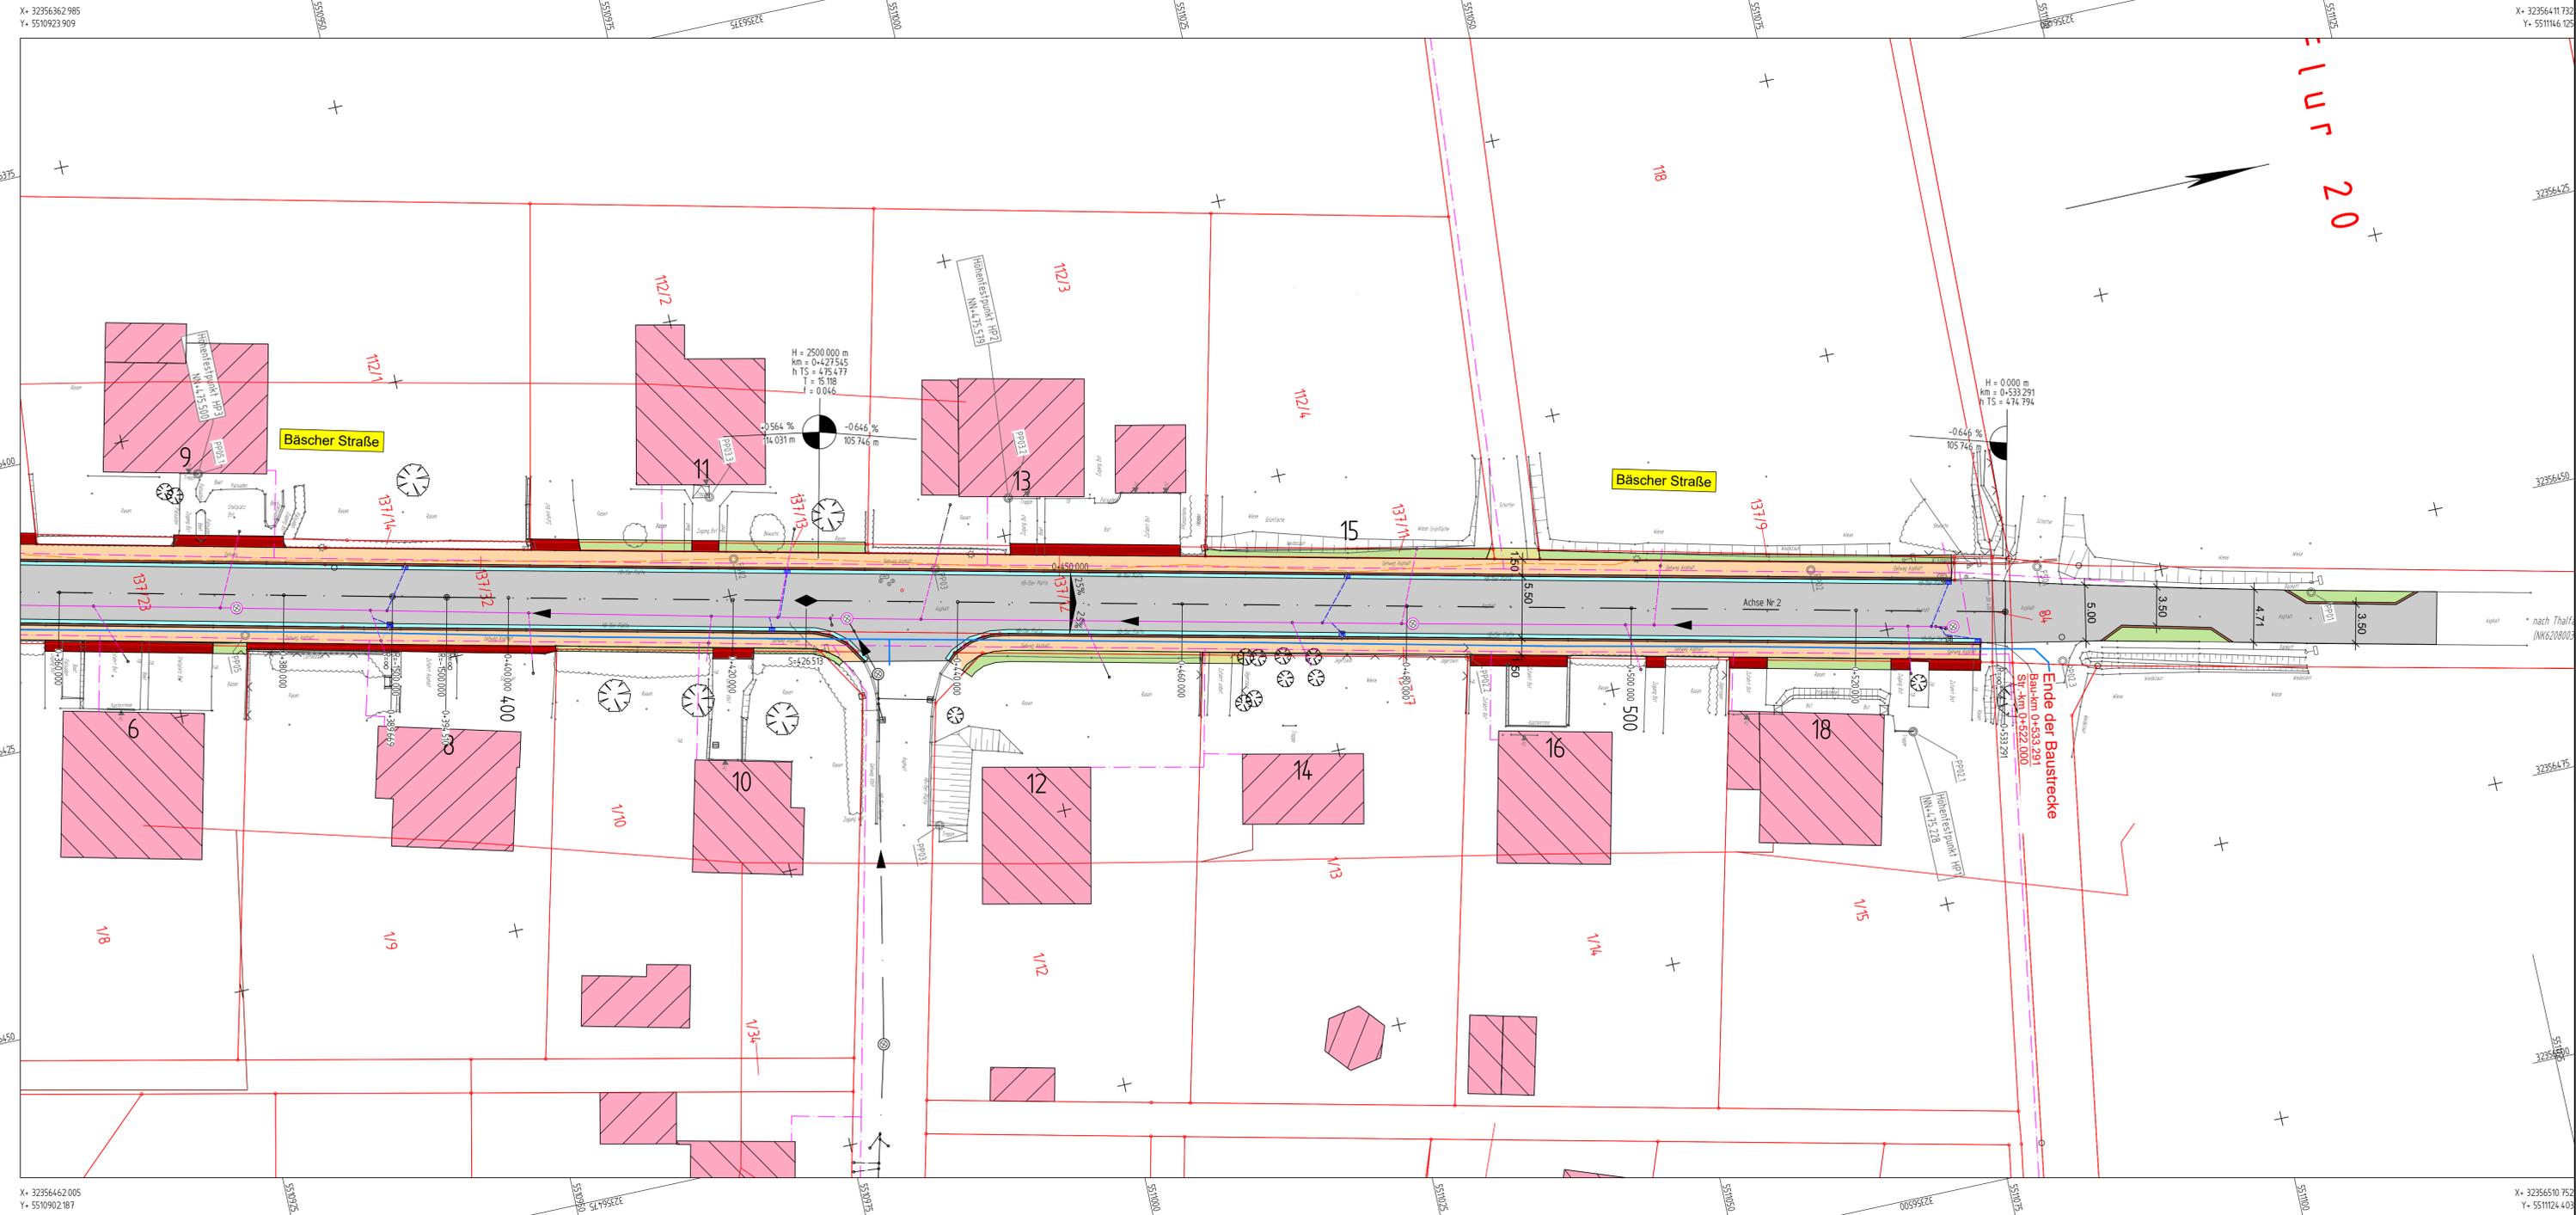

### Planung

- Einschnittböschung
- Mulde mit Fließrichtung / Versickerungsmulde
- Straßenoberflächen / Grünflächen
- Schrammbord
- Fahrbahn mit Achse
- Fahrbahn Anbaustreifen
- Rinne
- Bankett / Trennstreifen
- Wirtschaftsweg
- Radweg mit Zufahrt
- Gehweg mit Zufahrt und Bordsteinabsenkung
- Fahrbahnteiler / Insel / Parkstreifen
- Zufahrt mit Bordsteinabsenkung
- Zufahrt mit Bordsteinabsenkung
- Bankett mit Zufahrt
- Dammböschung / Steilböschung
- Negung > 1:1.5
- Entwässerungsraben mit Fließrichtung
- Nr. im Regelungsverzeichnis
- freizuhaltendes Sichtfeld
- Angelechung befestigt
- Angelechung unbefestigt
- Angelechung Wiese
- Stützwand / Mauer
- Rückbaufläche
- Baufeldgrenze
- Tabuzone
- gepl. Baum / Hecke / Strauchpflanzung
- Landschaftsraseneinbaum
- Stöcken von Blumenzelebahn
- fache bodenbedeckende Gehälze
- oder / und Stauderpfanzung
- Baumenschutzmaßnahmen nach RAS-LP-4
- Zaun
- Schutzplanke
- Elektrische Laterne
- Markierung
- Achshauptpunktbeschriftung
- Achskleinpunktbeschriftung
- Hektometrierung
- Quervermessung, Station
- Gradierhöhenpunkt / Iselpunkt, Station
- Negungsbrechpunkt mit Angabe von Station
- Ausladungsbrechenmesser, Längeneigung und
- Abstand zum nächsten Negungsbrechpunkt
- Regenwasserleitung mit Angabe von
- Fließrichtung, Länge, Gefälle, Durchmesser
- und Material
- Drainageleitung / Mehrzweckrohrleitung mit
- Kontrollschacht sowie Haltings- und Schacht-
- angaben
- Straßenablauf mit Anschlussleitung
- Prüfschacht
- Müldeneinlaufschacht
- Rohrdurchlass mit Böschungstück
- Kombinierter Straßenablauf-Schacht

### Bestand

- Flurstücksgrenze
- Flurgrenze
- Gemarkungsgrenze
- Kreisgrenze
- Landes- / Bundesgrenze
- Flurstücknummer
- Flur-Nr.
- Flurnummer
- Gewinnbezeichnung
- Gemarkung
- Gebäude
- Topographie
- Unterflurhydrant
- Schacht
- Stationszeichen / Beginn u. Ende OD bzw.
- Verknüpfungsbereich
- Leitung
- Straßenablauf
- Schieberkappe Wasser
- Schieberkappe Gas
- Elektrische Laterne
- Verkehrszeichen / Ortsfahne
- Holzmast
- Zufahrt / Zugang
- Böschung
- Polygonpunkt
- Art der Befestigung
- geplanter Gebäudeabruch
- Gebäude bereits abgebrochen
- vorrh. Stützwand / Abbruch Stützwand
- vorrh. Mauer / Abbruch Mauer
- vorrh. Laub- / Nadelbaum /
- Abbruch Laub- / Nadelbaum
- vorrh. Hecke / Abbruch Hecke
- Zaun
- Schutzplanke

### Versorgungseinrichtungen

- gepl. Wasserleitung
- best. Wasserleitung
- best. Freileitung Niederspannung Westnetz
- best. Leitung Niederspannung Westnetz
- best. Leitung Mittelspannung Westnetz
- best. Leitung Straßenbeleuchtung
- best. Leitung Telekom
- best. Regenwasserkanal
- gepl. Mischwasserkanal

Legende: Die Lage der Leitungen erfolgt nur nachrichtlich, sie muss örtlich überprüft werden.

Entwurfsbearbeitung: Ingenieurbüro Paulus & Partner Im Gewerbestrasse 5 66687 Wadern Fon: 06871 / 9028 0 Fax: 06871 / 9028 30 E-Mail: info@paulus-partner.de	Projekt-Nr.: 2022-32	
	Datum	Zeichen
bearbeitet:	05/2023	Hoff
gezeichnet:	05/2023	Paulus
geprüft:	05/2023	Mohsmann

**VORUNTERSUCHUNG**

**Rheinland-Pfalz**

Landesbetrieb Mobilität  
Trier  
Dasbachstr. 15 c · 54292 Trier  
Tel: 0651/9796-0 · Fax: 0651/9796-1480


**LBM**

<b>K114 OD Hilscheid</b>	Anlage: 05	
	Blatt Nr.: 04	
	Maßnahmen Nr.: A.22-20-0007.01	
	Datum	Name
	bearbeitet	
gezeichnet		
geprüft		
Lageplan 4 Variante 1	Maßstab o.M.	
von NK: 6208 001	nach NK: 6208 003	

Entwurfsprüfung: LBM Trier	Datum	Name
Straßenplanung:		
Landespflege:		
Immissionsschutz:		
Nr. / Art der Änderung	Datum	Name
1		
2		
3		
4		
5		
6		

# Regelquerschnitt

M 1:25

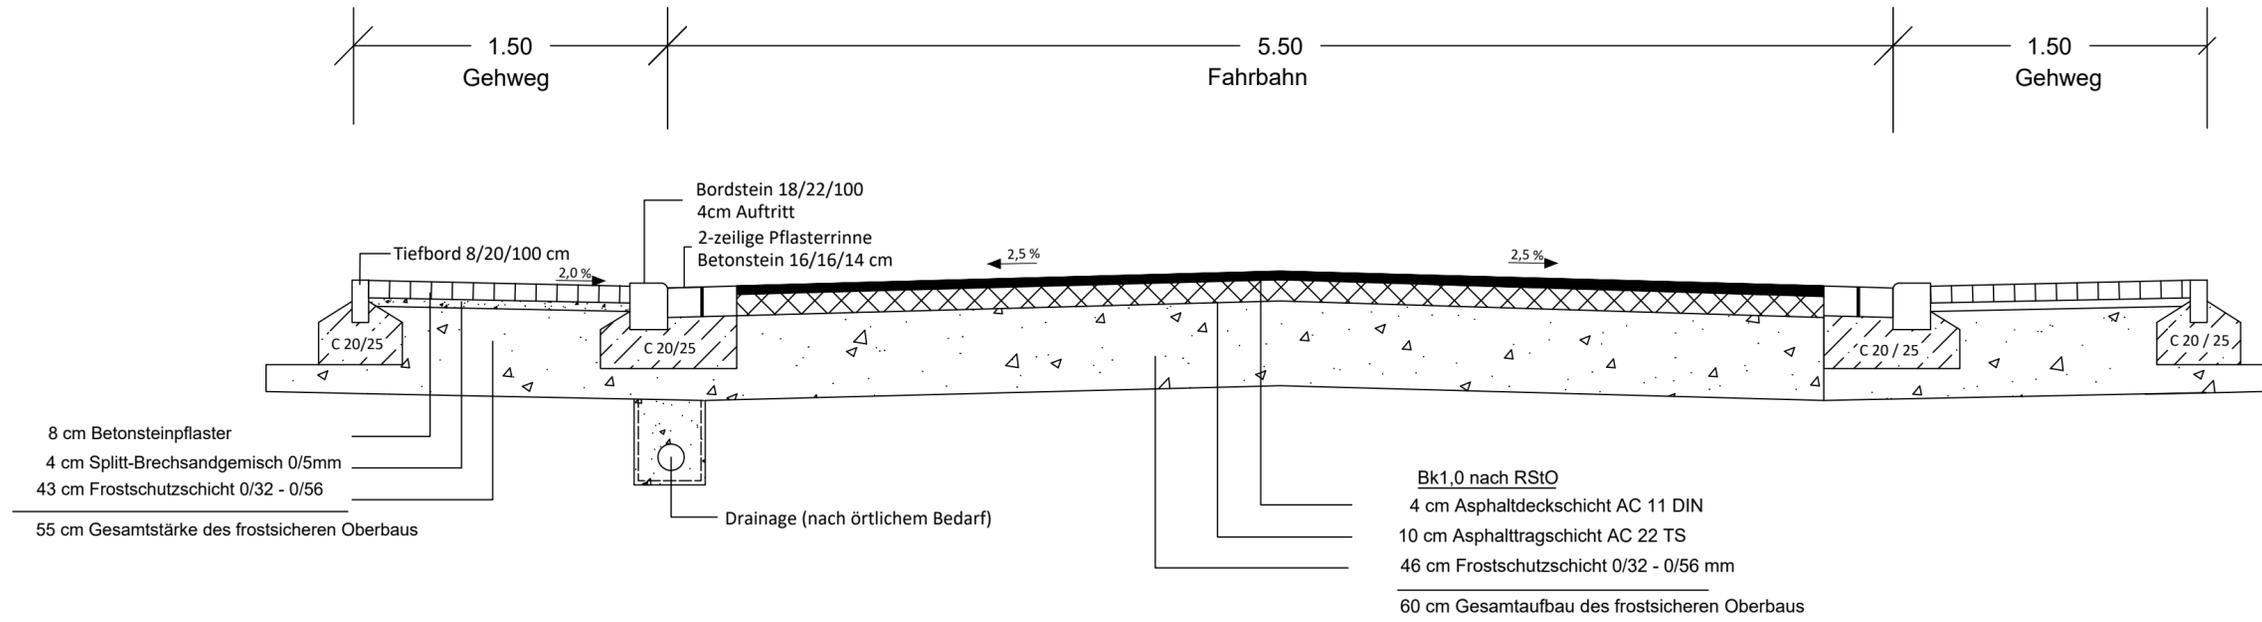

Entwurfsbearbeitung: Ingenieurbüro Paulus & Partner Im Gewerbepark 5 66687 Wadern Fon: 06871 / 9028 0 Fax: 06871 / 9028 30 E-Mail: info@paulus-partner.de	Projekt-Nr.: 2022-32	
	Datum	Zeichen
	bearbeitet: 03/2023	Hoff
	gezeichnet: 03/2023	Rauber
	geprüft: 03/2023	Mohsmann

## VORUNTERSUCHUNG

Rheinland-Pfalz

Landesbetrieb Mobilität  
Trier  
Dasbachstr.15 c · 54292 Trier  
Tel: 0651/9796-0 · Fax: 0651/9796-1480



<b>K114 OD Hilscheid</b>	Anlage: 14	
	Blatt Nr.: 01	
	Maßnahmen Nr.: A.22-20-0007.01	
	Datum	Name
bearbeitet		
gezeichnet		
geprüft		
<b>Regelquerschnitt V1</b>		Maßstab 1:25
von NK: 6208 001		nach NK: 6208 003

Entwurfsprüfung: LBM Trier	Datum	Name
Straßenplanung:		
Landespflege:		
Immissionsschutz:		
Nr.	Art der Änderung	Datum
1		
2		
3		
4		
5		
6		
