

Absender:

Datum

Gemeinde
über
das Amt Wilstermarsch
Kohlmarkt 25
25554 Wilster

Antrag auf Erteilung einer Erlaubnis für die Herstellung einer Zufahrt

Sehr geehrte Damen und Herren,

ich beabsichtige, von meinem Grundstück

Straße, Hausnummer: _____ Ort: _____

Flurstück _____ der Flur _____ der Gemarkung _____

eine neue Zufahrt zur Gemeindestraße _____

in einer Breite von _____

anzulegen und bitte um Erteilung einer Erlaubnis.

Ein Plan, aus dem die genaue Lage der Zufahrt hervorgeht, ist beigefügt.


Die anliegende technische Bestimmung ist Grundlage für die Herstellung der Zufahrt.

Unterschrift Antragsteller

Anlage/n

- Technische Bestimmungen für Zufahrten
- Lageplan

Anlage: "Technische Bestimmungen für Zufahrten"

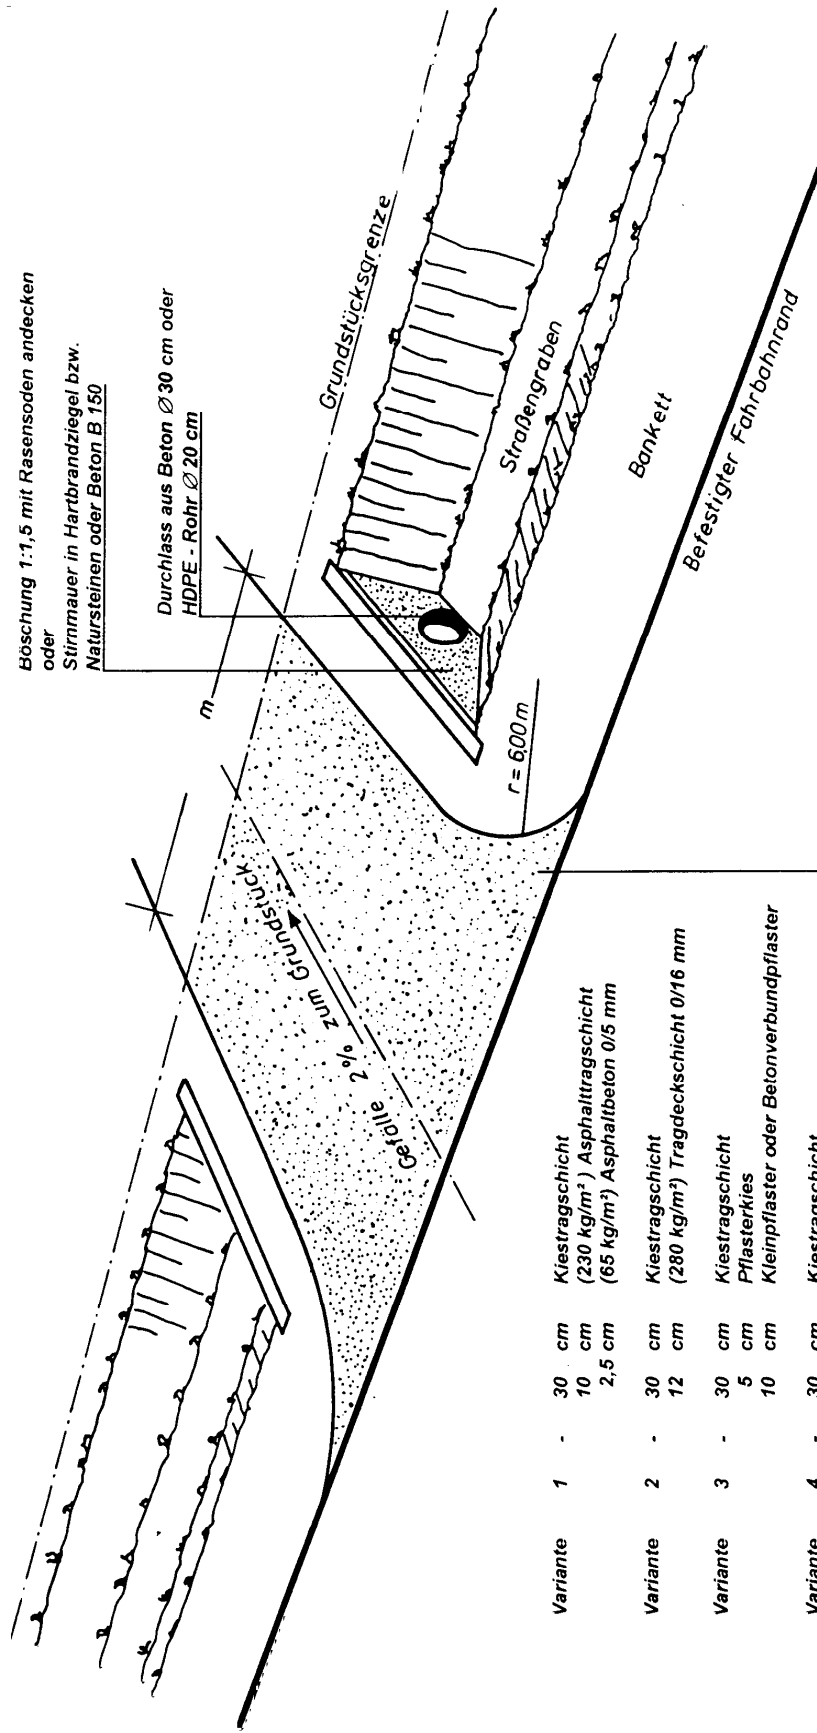

Variante 1	30 cm	Kiestragschicht (230 kg/m ²) Asphalttragschicht
	10 cm	(65 kg/m ²) Asphaltbeton 0/5 mm
	2,5 cm	
Variante 2	30 cm	Kiestragschicht (280 kg/m ²) Tragdeckschicht 0/16 mm
	12 cm	
Variante 3	30 cm	Kiestragschicht
	5 cm	Pflasterkies
	10 cm	Kleinpflaster oder Betonverbundpflaster
Variante 4	30 cm	Kiestragschicht
	18 cm	Beton B 25