

**Amtsblatt
des Amtes Schlei-Ostsee
Kreis Rendsburg-Eckernförde**



Jahrgang 2022

17.08.2022

Nr. 24

Das Amtsblatt erscheint nach Bedarf und ist kostenlos beim Amt Schlei-Ostsee, Holm 13, 24340 Eckernförde und seinen Außenstellen in Fleckeby, Damp und Rieseby erhältlich oder kann im Abonnement (2,00 € pro Ausgabe) vom Amt-Schlei-Ostsee bezogen werden; außerdem kann das Amtsblatt im Internet unter der Adresse www.amt-schlei-ostsee.de eingesehen werden. Auf das Erscheinen und den Inhalt des amtlichen Teils des Amtsblattes wird in der „Eckernförder Zeitung“ hingewiesen.

Inhaltsverzeichnis

1. Öffentliche Auslegung des Entwurfes des Bebauungsplanes Nr. 18 der Gemeinde Kosel für das Gebiet "Neubaugebiet Schmiederredder" nach § 3 Abs. 2 BauGB

hier: Berichtigung der Bekanntmachung vom 09.08.2022, veröffentlicht am 12.08.2022 im

Amtsblatt Nr. 23/2022

(S. 02)

Berichtigung der Bekanntmachung

Öffentliche Auslegung des Entwurfes des Bebauungsplanes Nr. 18 der Gemeinde Kosel für das Gebiet "Neubaugebiet Schmiederedder" nach § 3 Abs. 2 BauGB.

hier: Berichtigung der Bekanntmachung vom 09.08.2022, veröffentlicht am 12.08.2022 im Amtsblatt des Amtes Schlei-Ostsee Nr. 23/2022

In der Bekanntmachung vom 09.08.2022, veröffentlicht am 12.08.2022 im Amtsblatt des Amtes Schlei-Ostsee Nr. 23/2022, wurde im ersten Absatz die Monatszahl 08. (August) zweimal im Auslegungszeitraum verwandt. Hierbei handelt es sich um eine offenbare Unrichtigkeit im Sinne des § 111 Landesverwaltungsgesetz Schl.-H.; diese Unrichtigkeit wird hiermit berichtigt. Die Berichtigungen sind **rot** im nachfolgenden Auszug der betroffenen Textpassage kenntlich gemacht.

„Der von der Gemeindevertretung in der Sitzung am 18.05.2022 gebilligte und zur Auslegung bestimmte Entwurf des Bebauungsplanes Nr. 18 der Gemeinde Kosel für das Gebiet "Neubaugebiet Schmiederedder" und die Begründung liegen

vom 22.08.2022 bis einschließlich 21.09.2022


in der Amtsverwaltung Schlei-Ostsee in 24340 Eckernförde, Holm 13, Zimmer 221, während der Öffnungszeiten (montags bis freitags 08.00 Uhr bis 12.00 Uhr sowie donnerstags zusätzlich von 14.00 Uhr bis 18.00 Uhr) öffentlich aus.“

24340 Eckernförde, den 15.08.2022

Amt Schlei-Ostsee
Der Amtsdirektor
Bauen und Umwelt
Im Auftrag
Annika Levien

L. S.

Lageplan

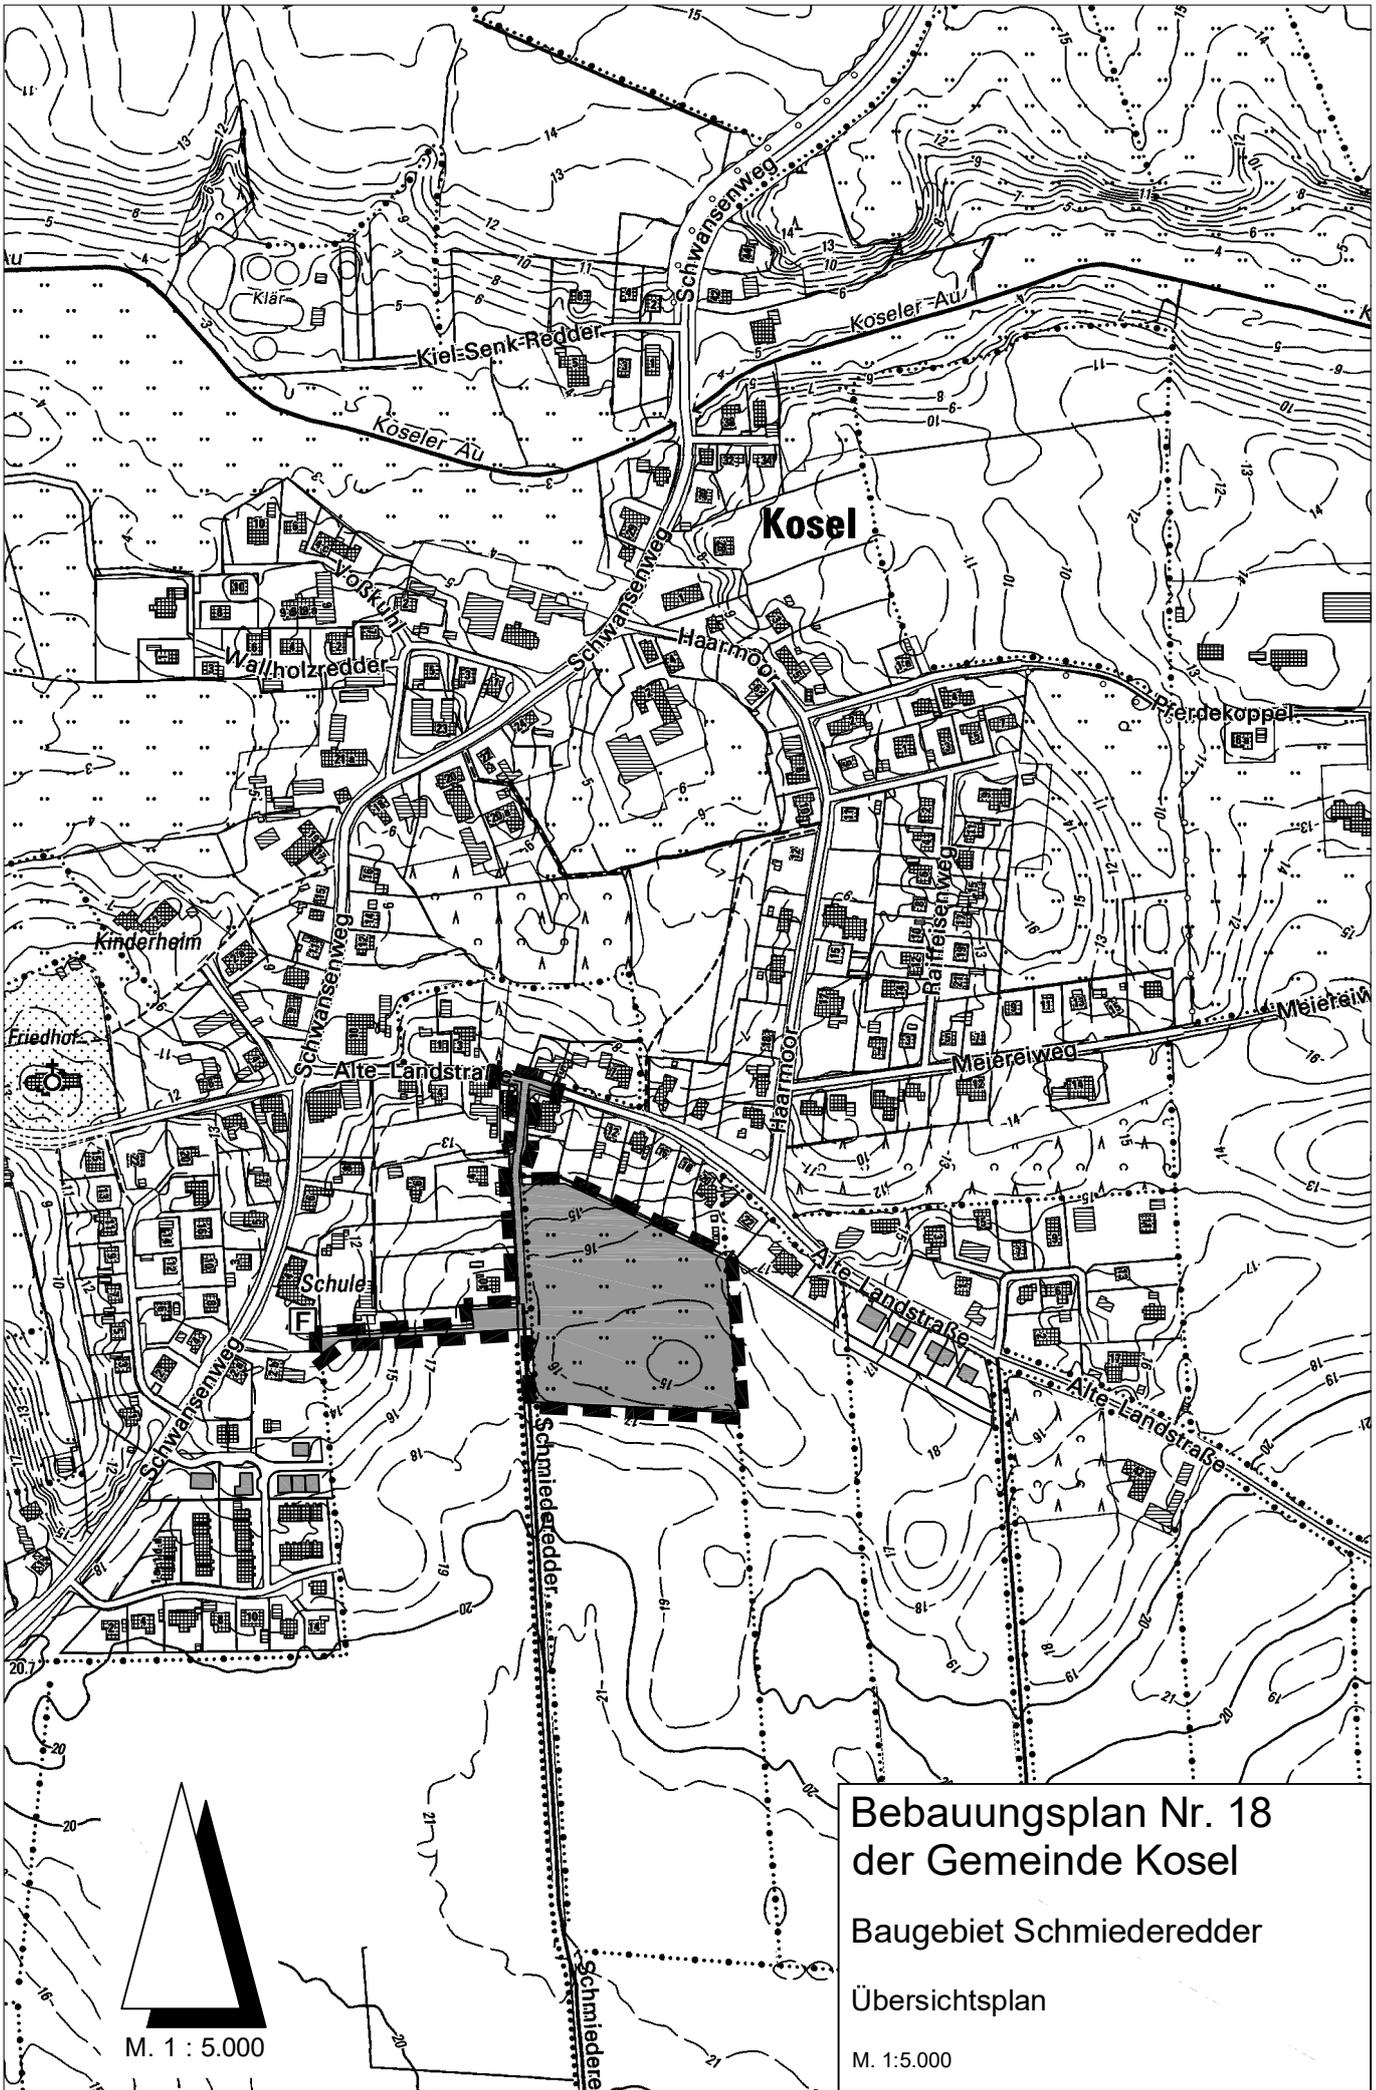

Bebauungsplan Nr. 18
der Gemeinde Kosel
Baugebiet Schmiederredder
Übersichtsplan
M. 1:5.000