


Anlage gemäß § 1 der Satzung der Stadt Wilster
über die Erhaltung baulicher Anlagen

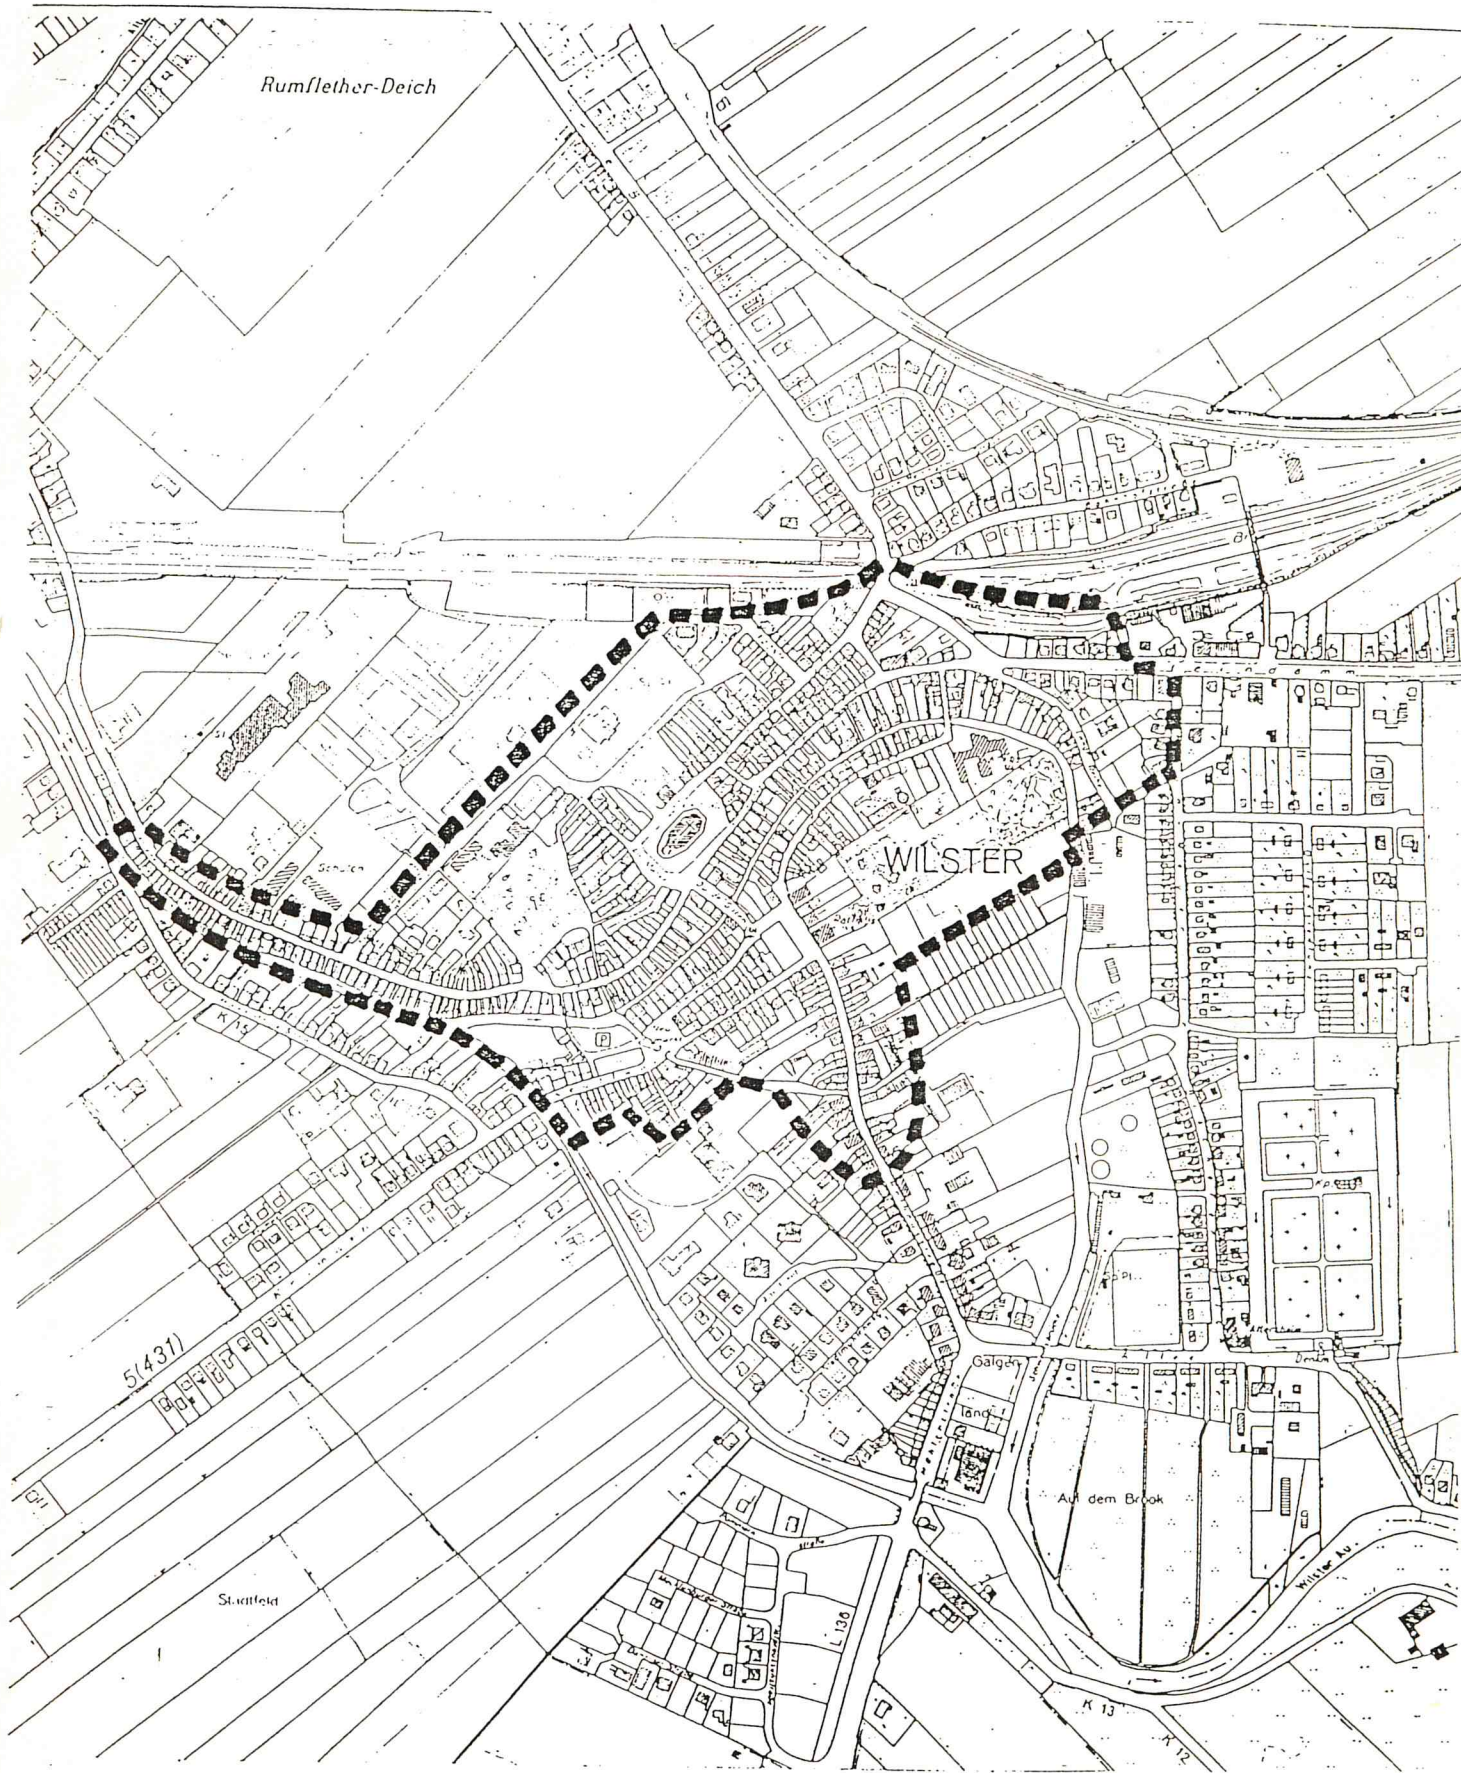

■ ■ ■ ■ ■ Grenze des Geltungsbereichs