

Öffentliche Bekanntmachung

Widmung von Straßen, Wegen und Plätzen in der Gemeinde Bösdorf

hier: Straße „Im Dorfe“ und „Buschkampredder“


Gemäß § 6 des Straßen- und Wegegesetzes des Landes Schleswig-Holstein (StrWG) in der Fassung vom 25.11.2003 (GVOBl. 2003 Nr. 16 S. 631), ber. 2004, GVOBl. Nr. 6 S. 140, werden die in der Anlage zu dieser Widmungsverfügung aufgeführten Verkehrsflächen – unter Angabe der Einstufung in eine Straßengruppe nach § 3 StrWG – mit sofortiger Wirkung für den öffentlichen Verkehr gewidmet.

Die gewidmeten Straßenflächen sind in dem Lageplan (Anlage) farblich gekennzeichnet. Die Anlage samt Lageplan ist Bestandteil der Widmungsverfügung.

Rechtsbehelfsbelehrung:

Gegen diese Widmungsverfügung kann innerhalb eines Monats nach Veröffentlichung schriftlich oder zur Niederschrift bei der Gemeinde Bösdorf, -Der Bürgermeister-, Schloßberg 3-4, 24306 Plön Widerspruch eingelegt werden.

Plön, den 17.10.2022

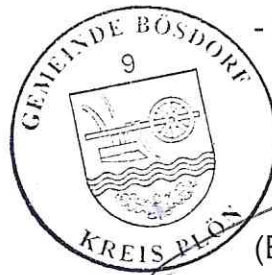



Gemeinde Bösdorf
- Der Bürgermeister -
Schloßberg 3-4
24306 Plön


(Engelbert Unterhalt)
Bürgermeister

Sammelwidmung

Lfd. Nr.	Lage / Bezeichnung	Gemarkung	Flur	Flurstücke	Verzeichnet Grdb. Bösdorf Blatt	Widmung als:
1	Im Dorfe	Bösdorf	1	42/3, 45/7, 38/11, 38/12, 32, 18/15, 13/5	106	Ortsstraße nach § 3 Abs. 1 Nr. 3 a StrWG
2	Buschkampredder	Bösdorf	1 + 2	25/3, 5/1, 5/2, 5/3	106	Gemeindeverbindungsstraße nach § 3 Abs. 1 Nr. 3 b StrWG

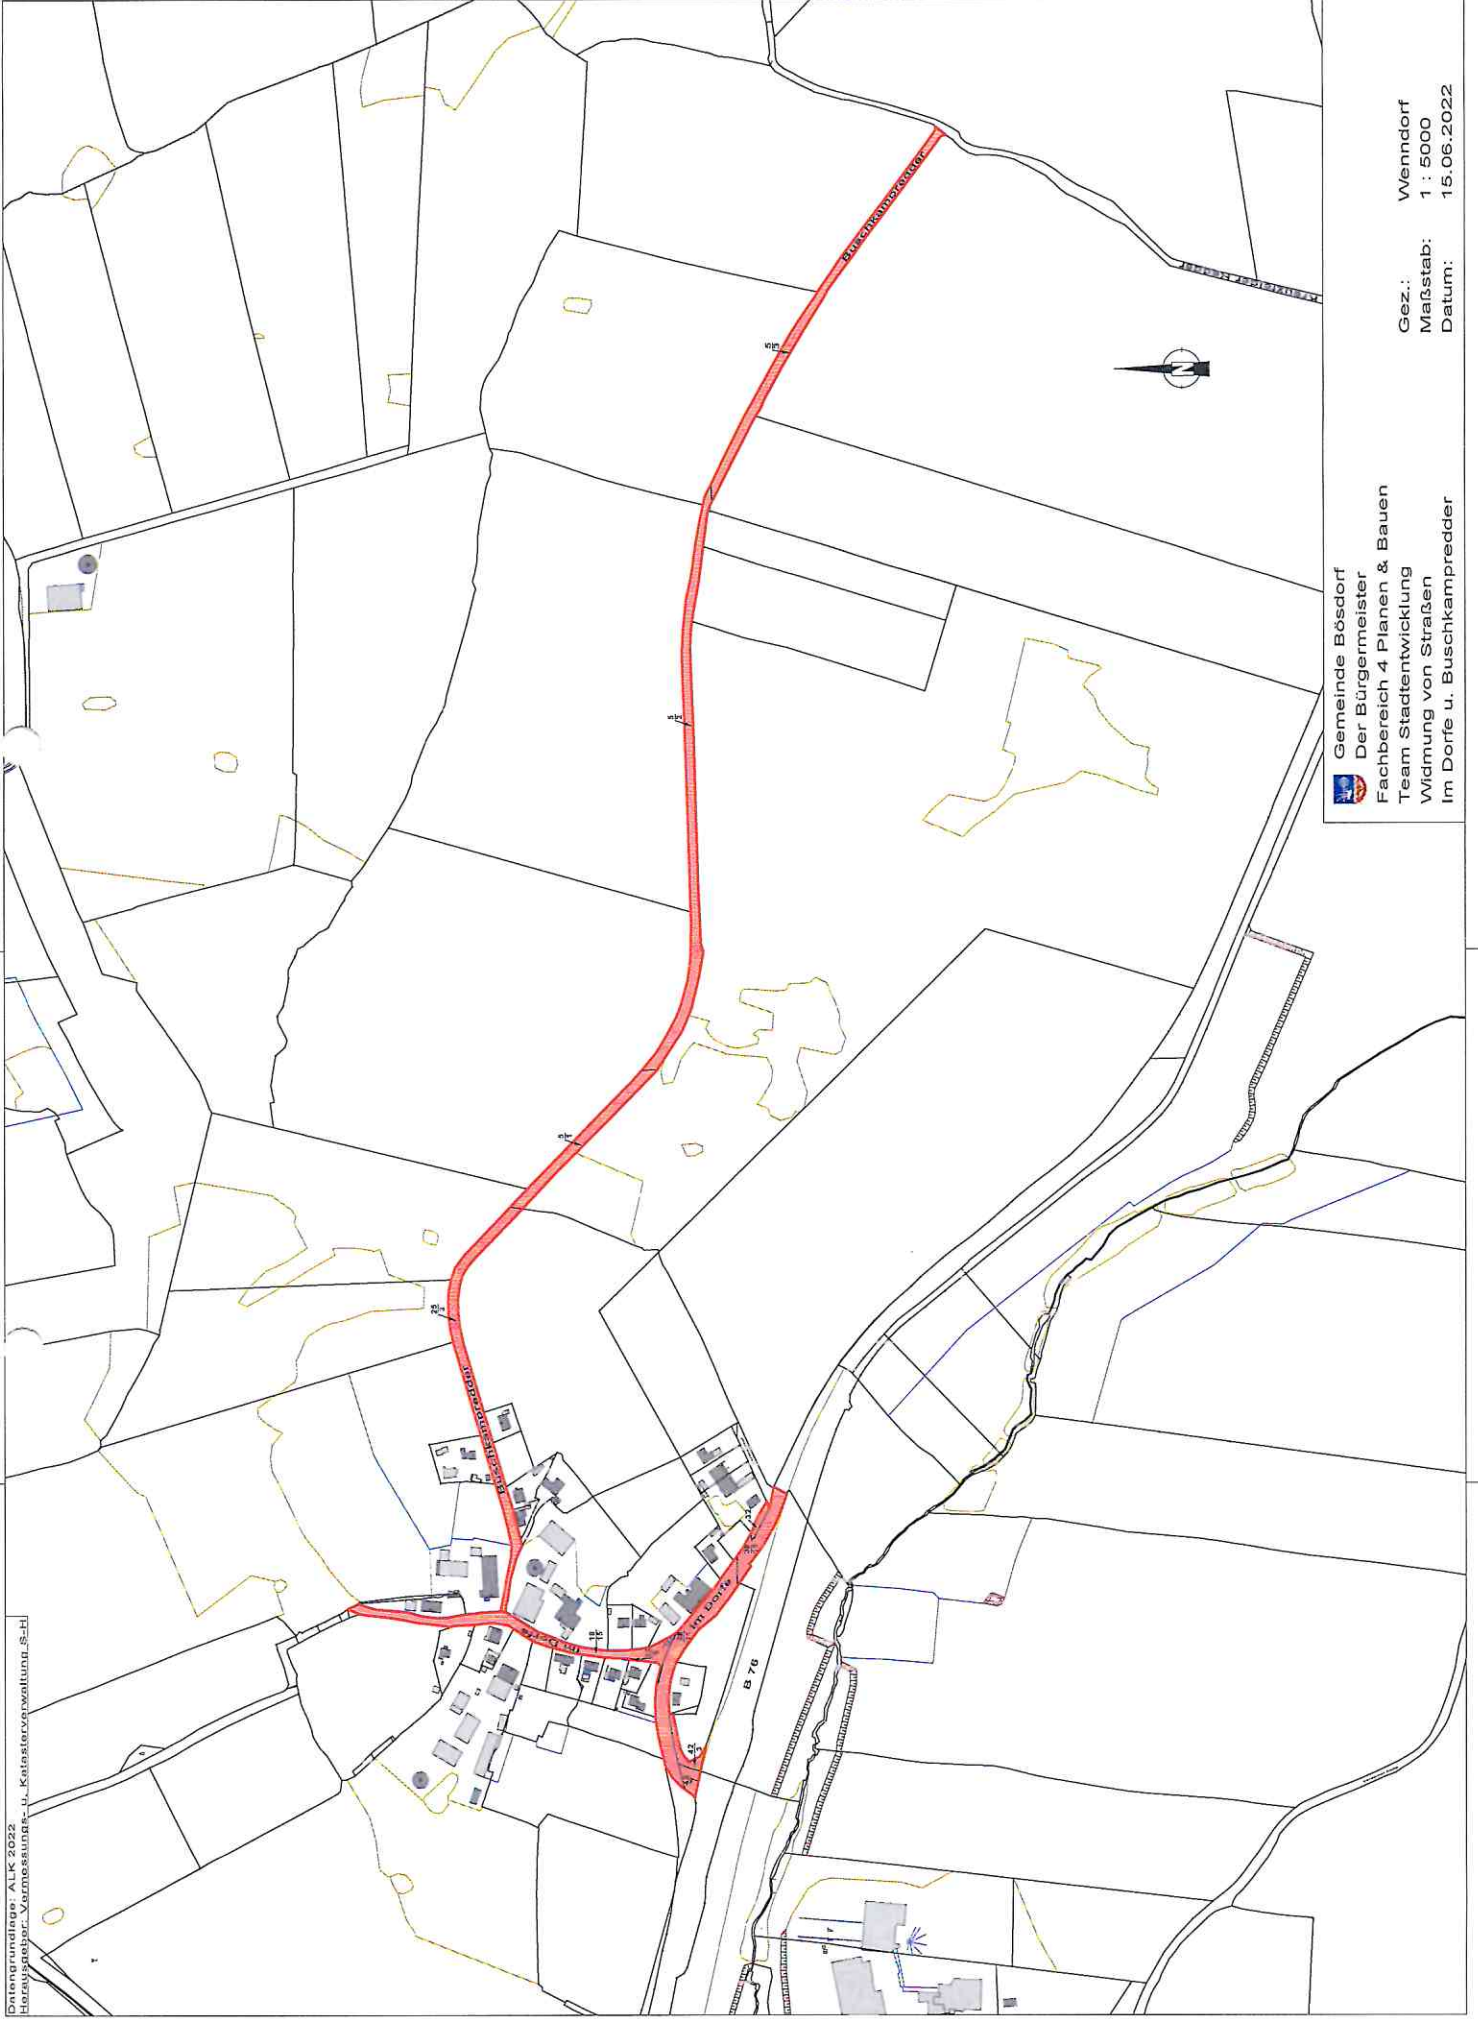

 Gemeinde Bösdorf
Der Bürgermeister
Fachbereich 4 Planen & Bauen
Team Stadtentwicklung
Widmung von Straßen
Im Dorfe u. Buschkampreder

Gez.: Wenndorf
Maßstab: 1 : 5000
Datum: 15.06.2022