



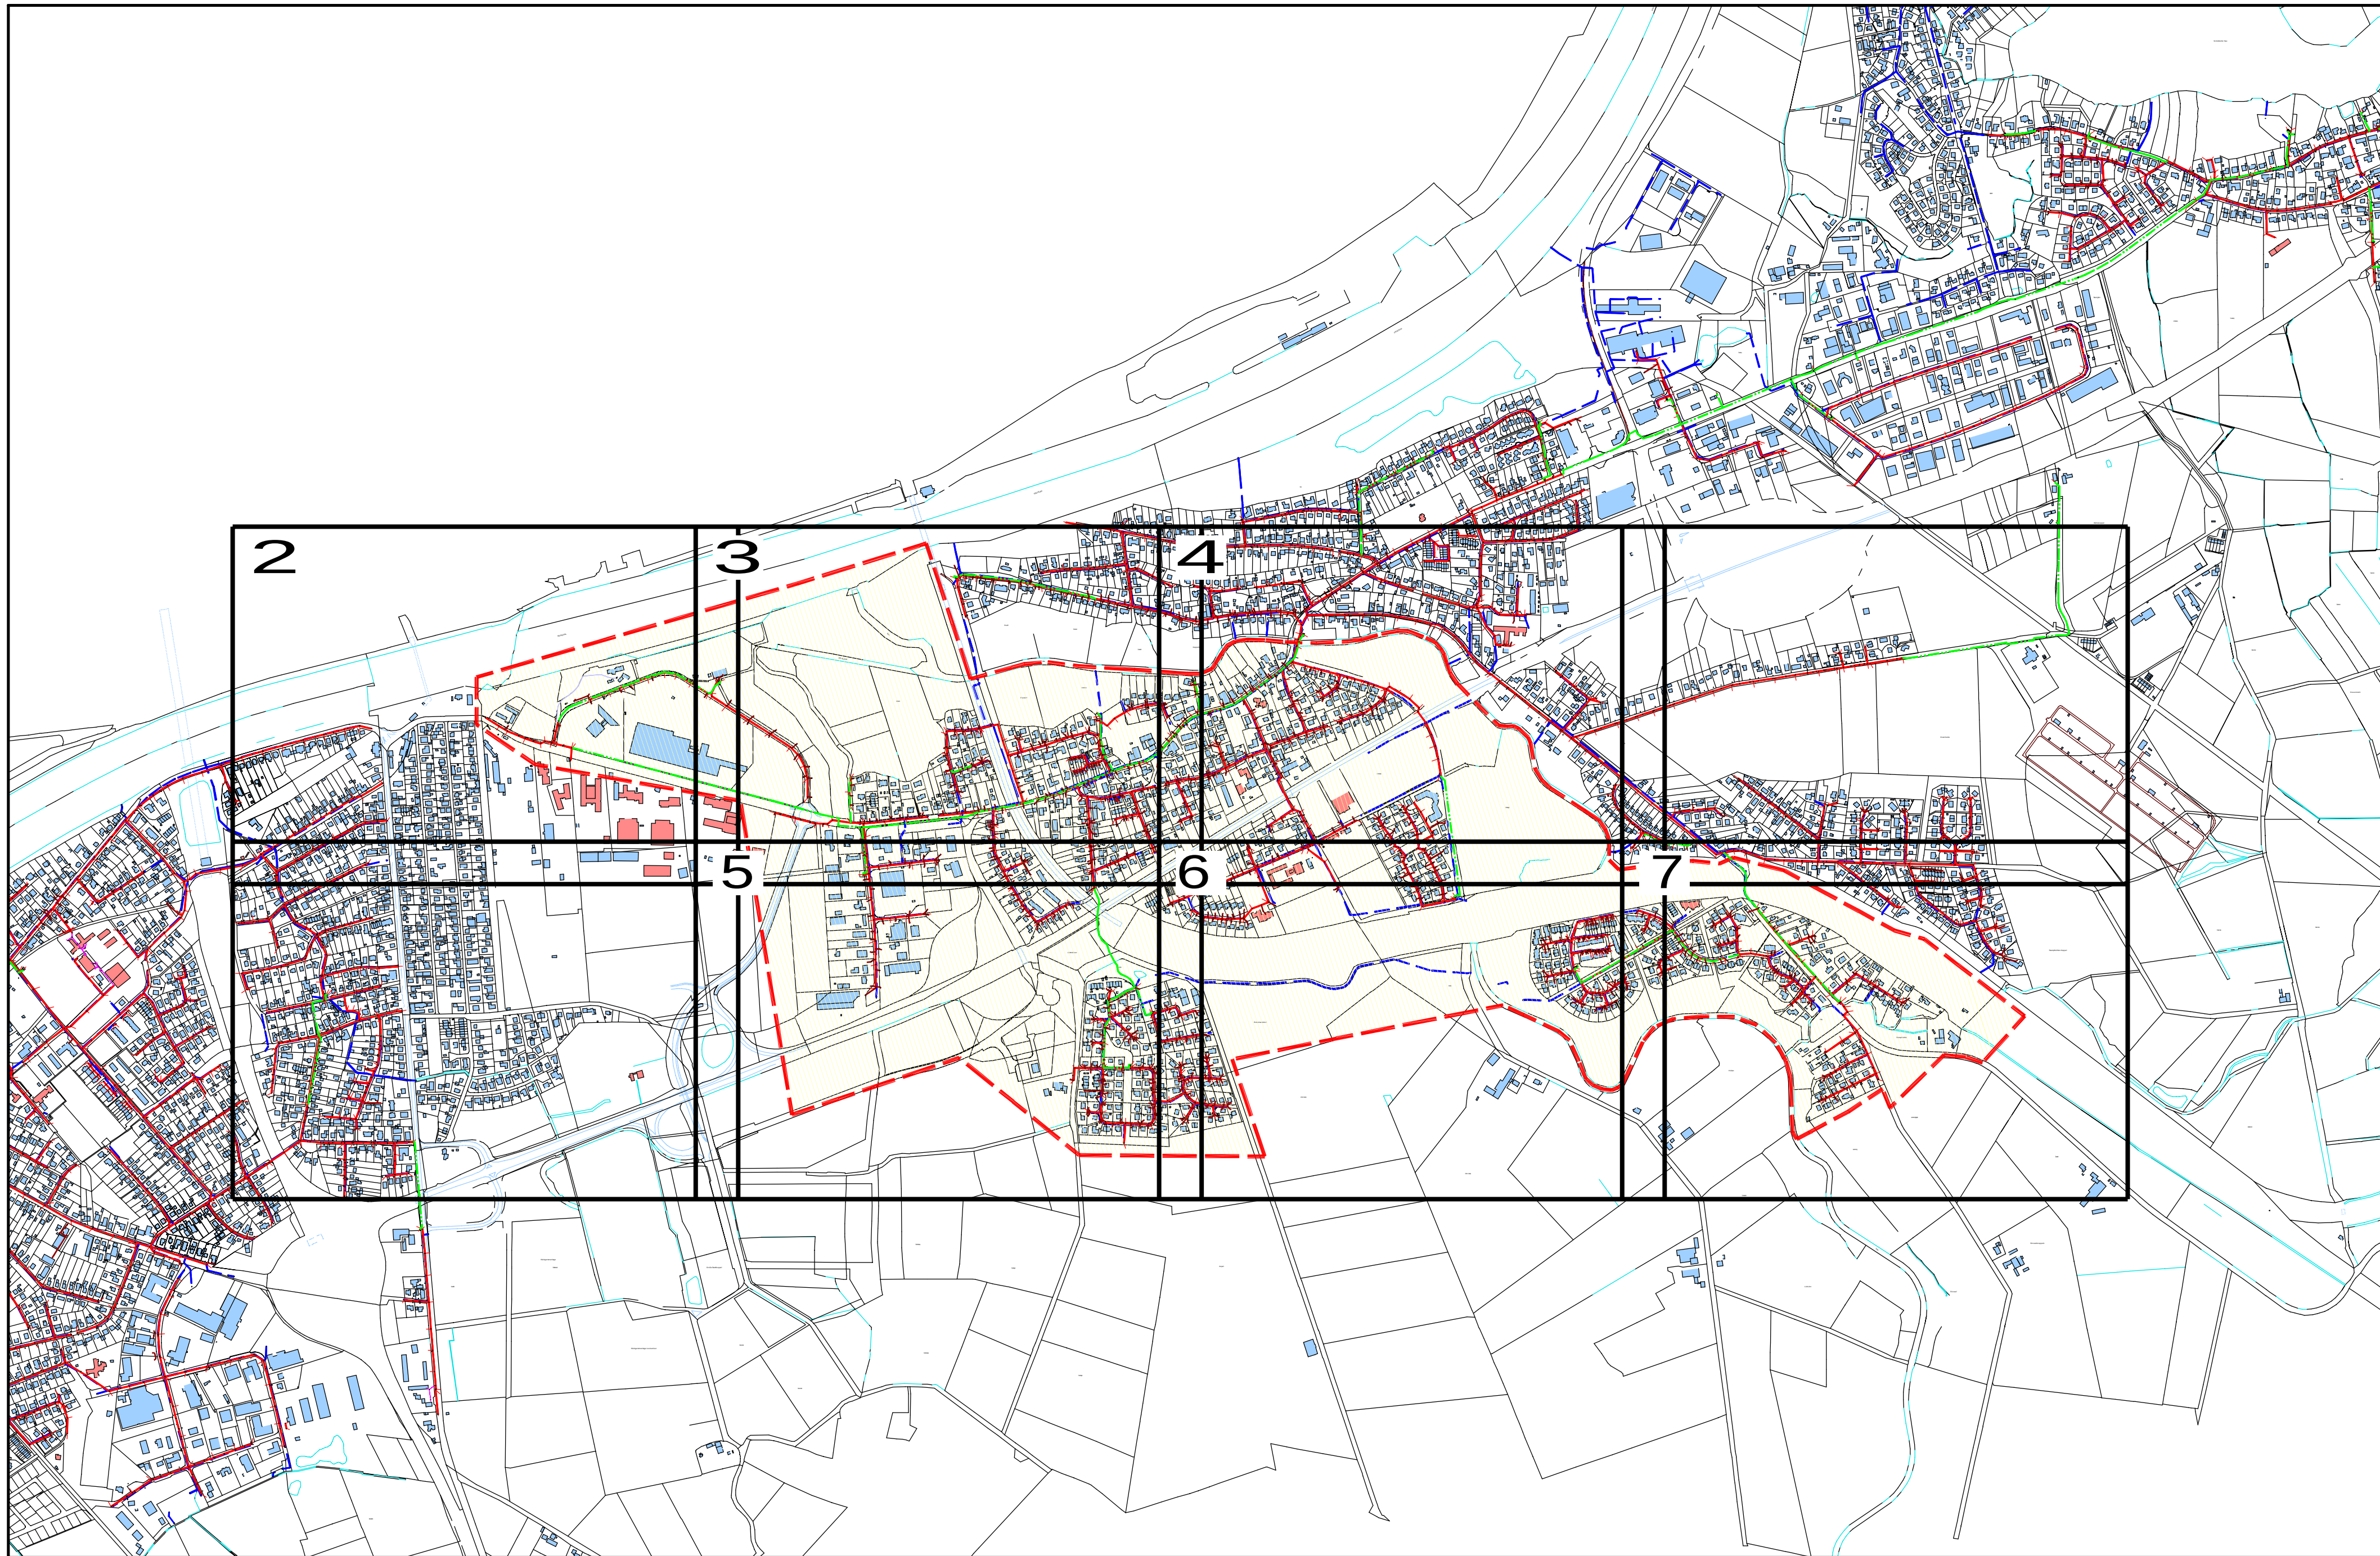

Abwasserzweckverband WR RD
über Amt Jevenstedt, Meiereistraße 5, 24808 Jevenstedt

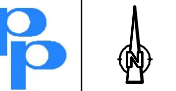

KANALAUSKUNFT
Osterrönnfeld- Abschnitt 4

Maßstab: 1 : 10000

Blatt-Nr.: 1

Erstellt am: 17.11.2022

Die Angaben zur Kanalauskunft sind dem derzeitigen Stand des Kanalkatasters entnommen. Vor Beginn der Bauarbeiten muß die Richtigkeit der Lage der Hausanschlüsse bzw. Rohrstützen und deren richtige Zuordnung überprüft werden. Alle weiteren Angaben sind vor Ort zu überprüfen. Haftungsansprüche unter Hinweis auf unrichtige Angaben dieser Auskunft werden nicht übernommen.

